

Limites périmétriques sous-réserve de bornage contradictoire

ARCHITECTE D.P.L.G.
EIRL Pierre JAULIN
42 Rue St Thomas d'Aquin
31400 TOULOUSE
Etablissement secondaire:
2, Place de la Poste
11250 PREIXAN



Cabinet LEFEVRE
GEOMETRES - EXPERTS
Saint-Jean les Pins, Route de Bram
11000 CARCASSONNE
Tél: 04 68 267 267
carcassonne@lefevre-geometre.fr
www.lefevre-geometre.fr


EIRL GEOFFROY
LE CLOS SAINT-JEAN
PA 3 - Plan de l'état actuel

Section: A
Lieu dit: Mourtales
n° parcelles: 777 907 910

Echelle 1/500

Etat des lieux du 20/12/2019
Commune de **SAINTE EULALIE**

Réf: 20-004
Date: 28/07/2020
N°plan: PA 3
Coord: CC43
20-004.tj
E4271021-08.47.55.PA.3 > PA.3
Alti: NGF par GPS

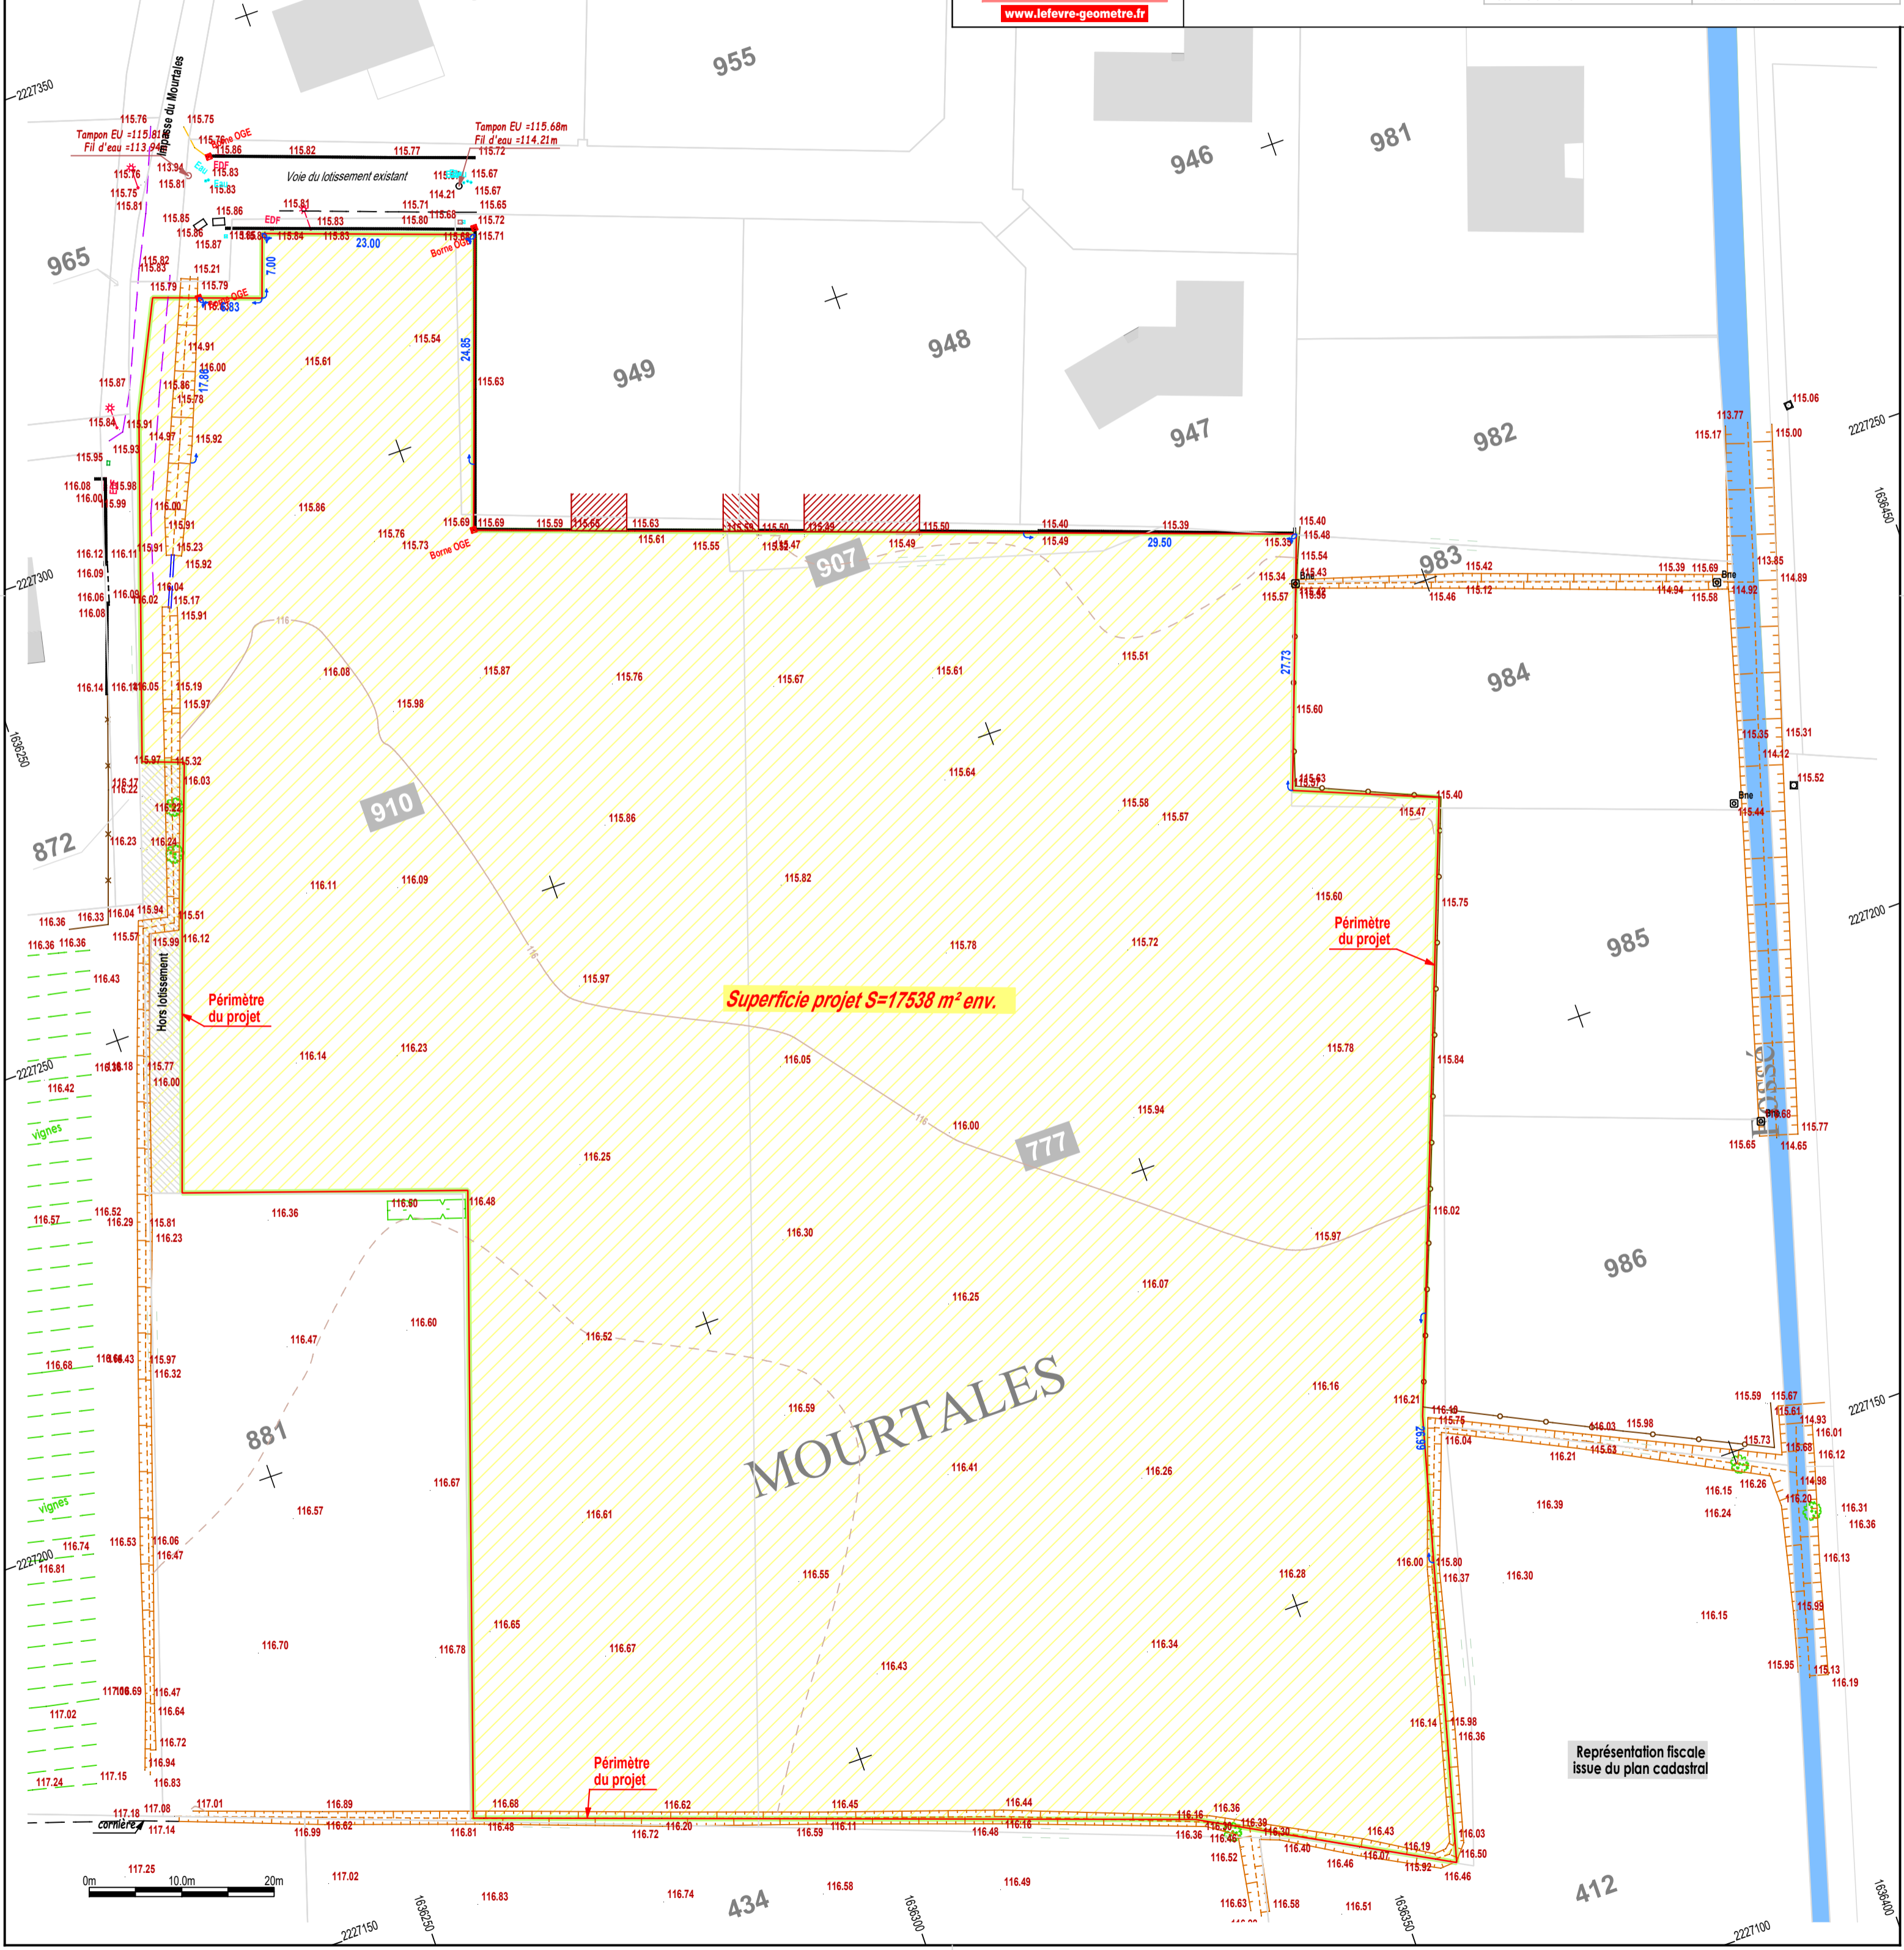

Superficie projet $S=17538\text{ m}^2$ env.

Représentation fiscale
issue du plan cadastral